


AV. DU TIR-FÉDÉRAL 84
1024 ECUBLENS

4^{ÈME} ÉTAGE

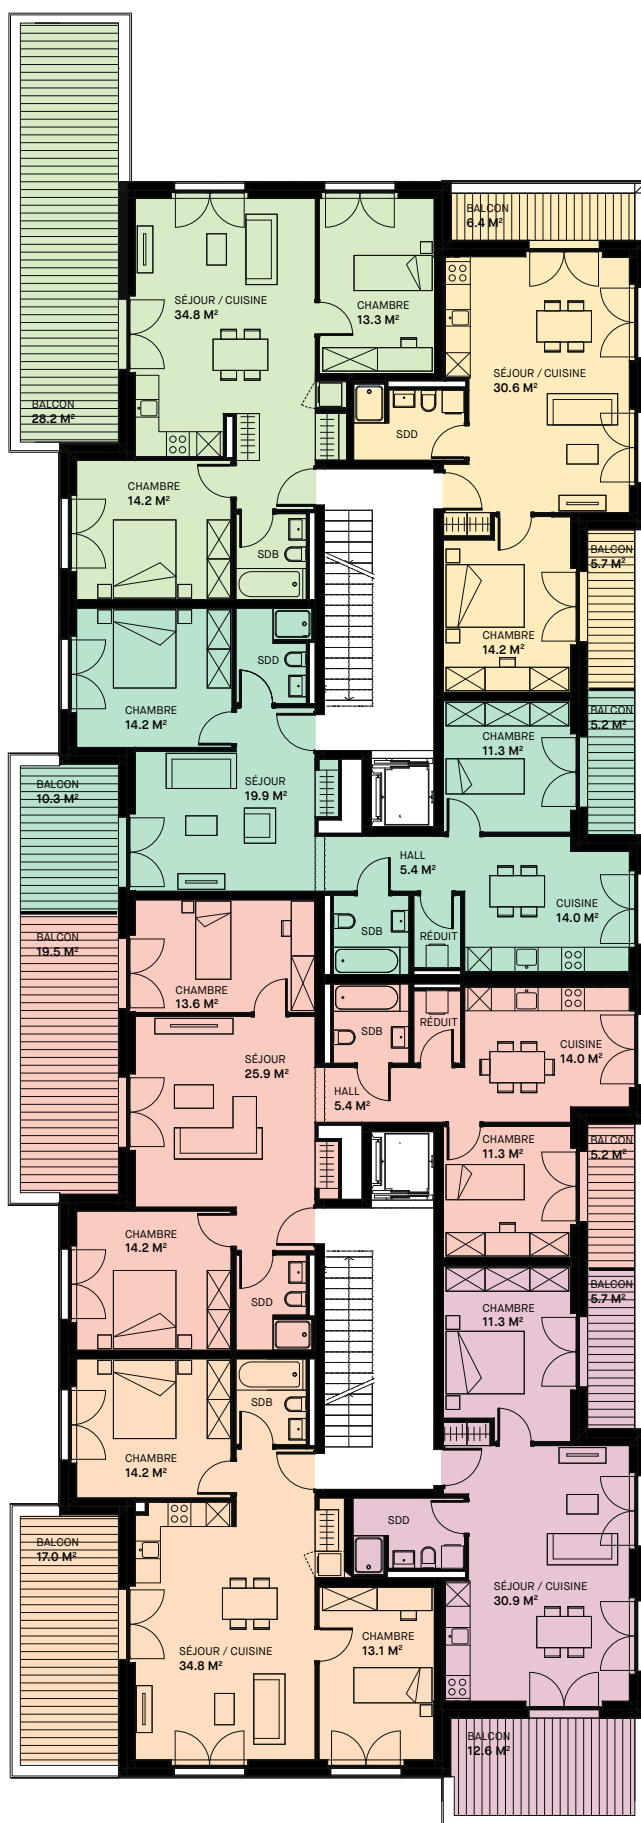

N°lot **78A41**
Pièces 3.5
Surf. habitable m² 77.15
Balcon m² 15.50
Orientation NO/SE


N°lot **78A42**
Pièces 3.5
Surf. habitable m² 66.45
Balcon m² 28.10
Orientation NO/SE

N°lot **78A43**
Pièces 2.5
Surf. habitable m² 50.85
Balcon m² 18.30
Orientation NE/SE

N°lot **78B41**
Pièces 3.5
Surf. habitable m² 66.50
Balcon m² 17.00
Orientation NO/SO

N°lot **78B42**
Pièces 4.5
Surf. habitable m² 97.00
Balcon m² 24.70
Orientation NO/SE

N°lot **78B43**
Pièces 2.5
Surf. habitable m² 50.85
Balcon m² 12.10
Orientation SO/SE

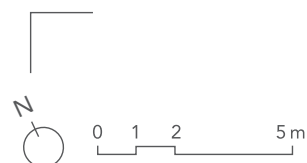

> URBANLINE-ECUBLENS.CH